




SUBSOLO - DETALHE AMPLIADO
ESC. 1:50

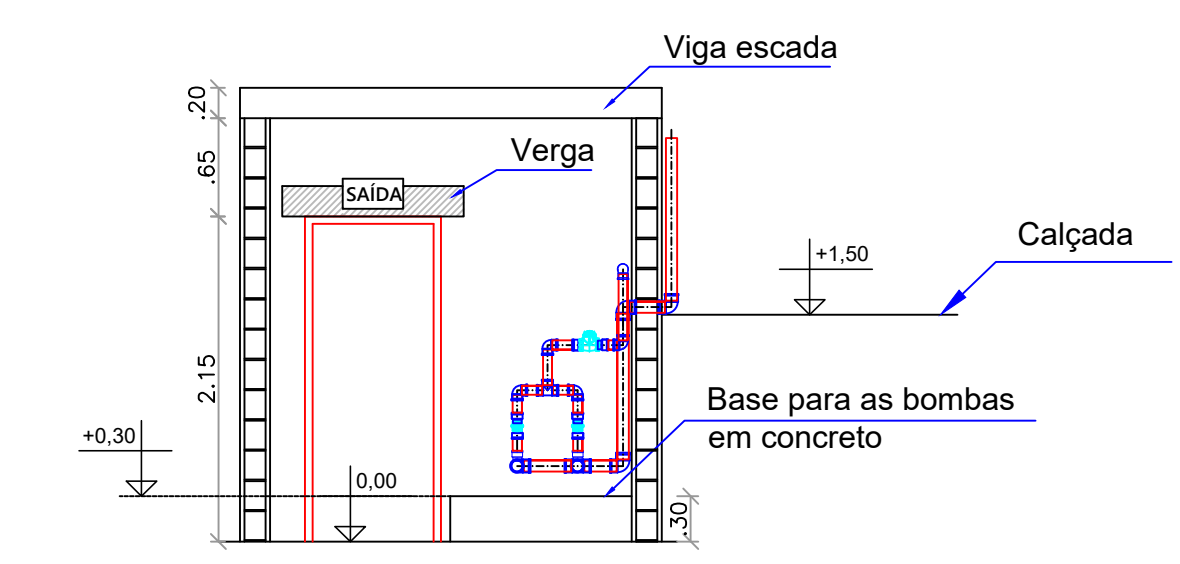

CORTE BB
ESC. 1:100

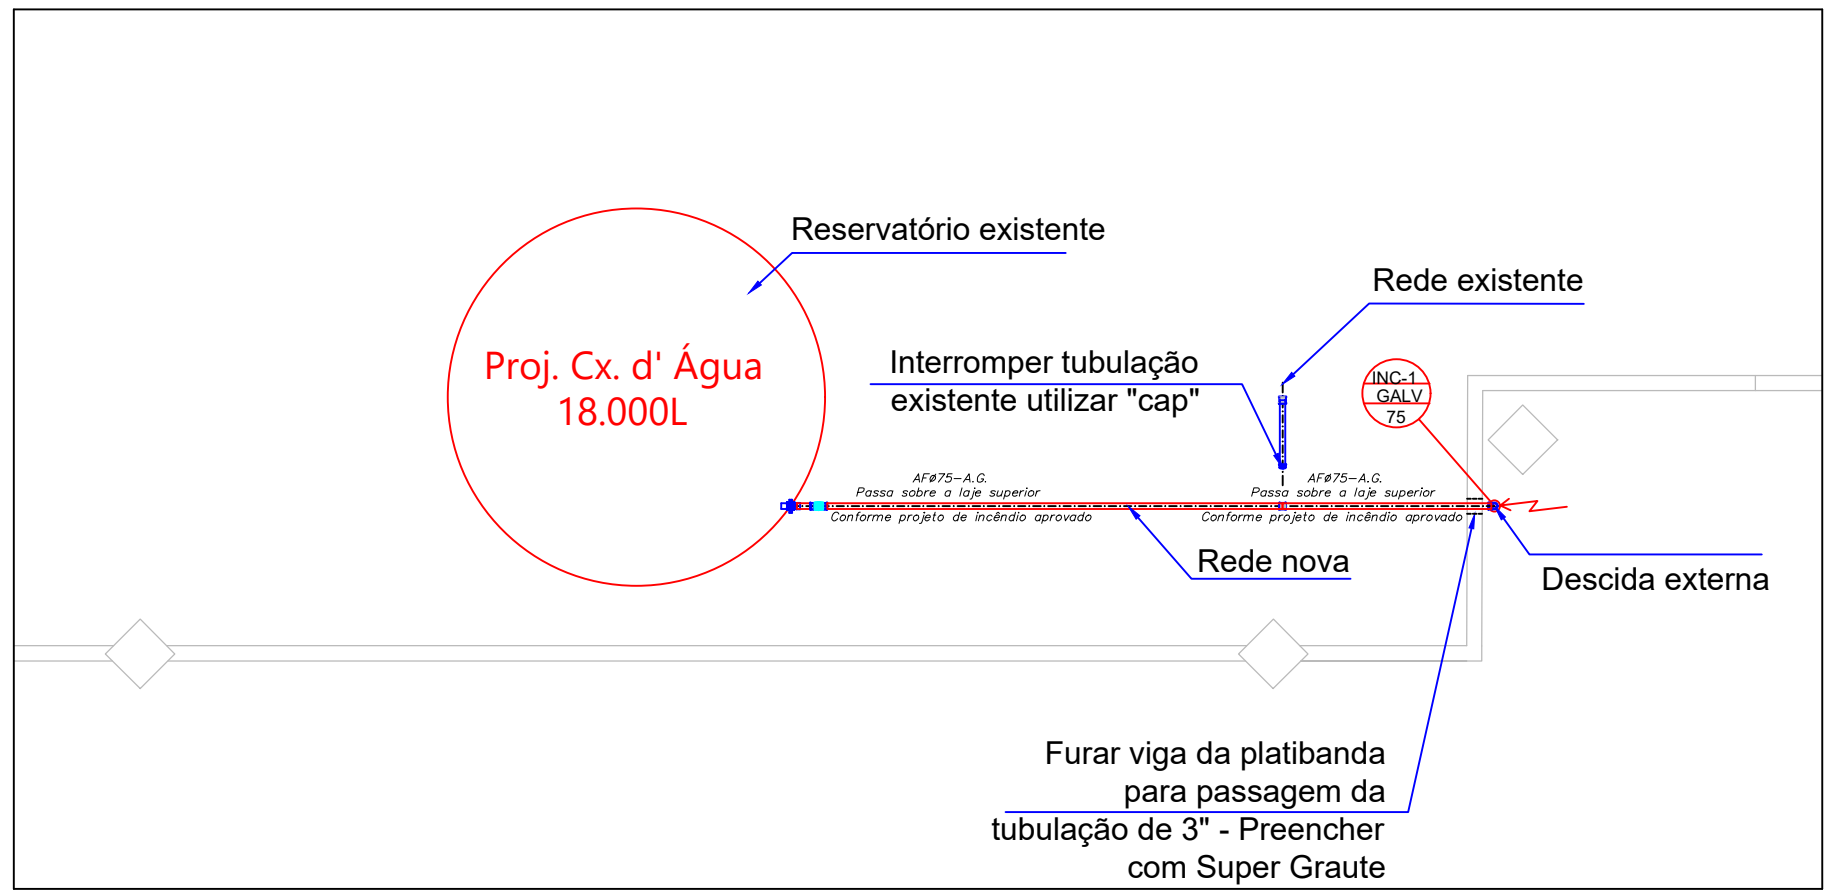

PLANTA CAIXA D'ÁGUA (laje superior)
ESC. 1:100

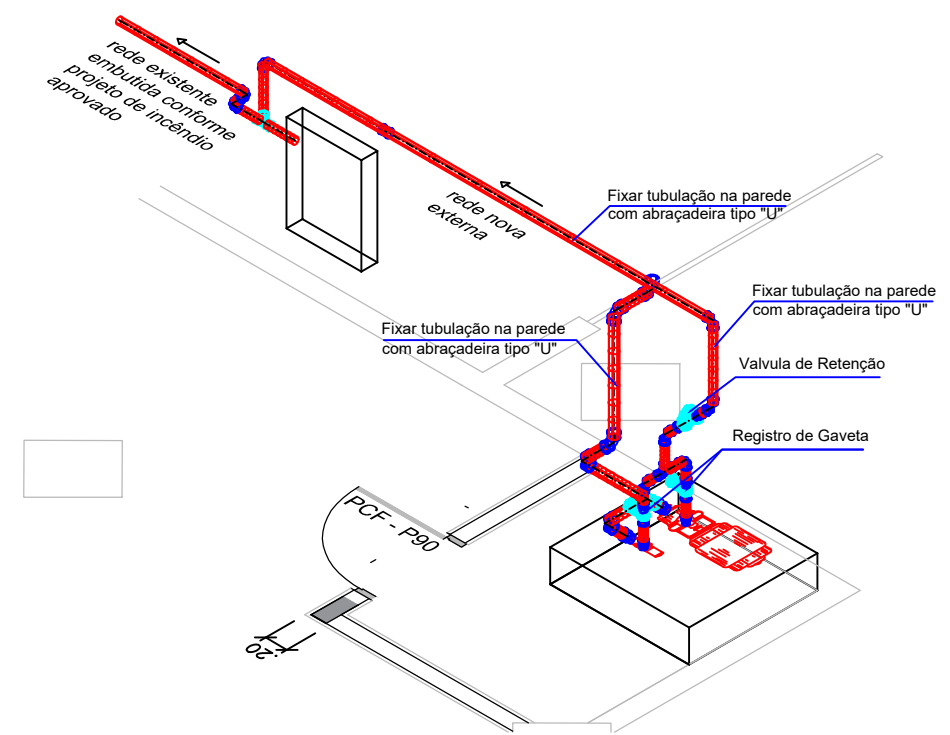

DETALHE ISOMÉTRICO DA BOMBA
S/ESCALA

REFORMA E ADAPTAÇÃO DO PRÉDIO DA CÂMARA MUNICIPAL DE INDAIATUBA			
Projeto Arquitetônico		Revisão	Data
		03	07/12/2021
		Modificado	
		Emissão Inicial	
	Responsável: Eng. Sebastião Donizetti	Título do Desenho (Pavimento e Assunto): Executivo Hidráulico	
	Coordenador:		
	Desenhista: Thales Stifter	Endereço: Rua Humaitá, 1167	
	Escala: 1:50	Cliente: Câmara de Vereadores	
Arquiteto: Eduardo Tumati		Local: Pav. Subsolo	
		Revisão: 03	