


LUMINÁRIAS	ARANDELA QUADRADA PRETA COR 3000K FAXO EMBAIÇO E EM CIMA
------------	--

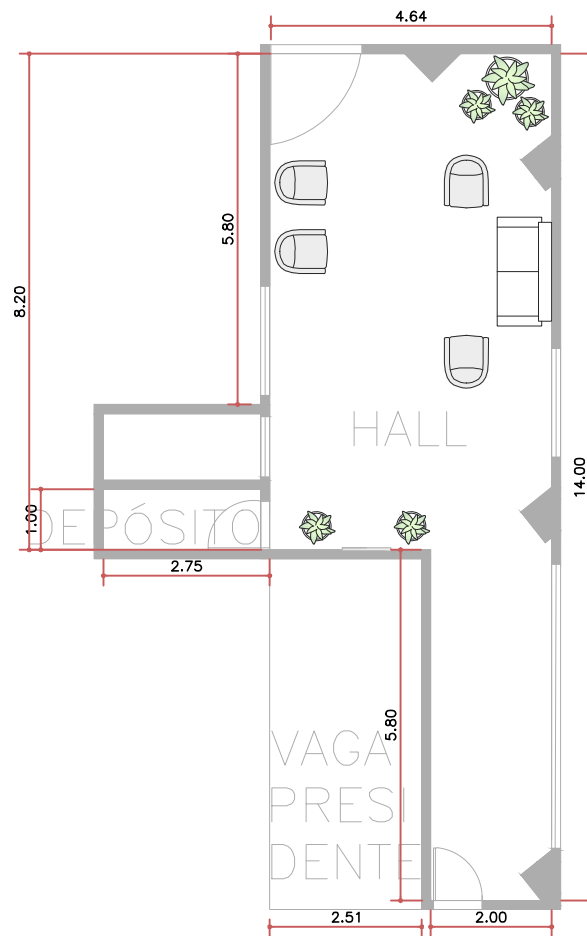

NOTAS

- COTAS EM METROS;
- COTAS DE NÍVEL EM METROS;
- CONFERIR MEDIDAS, ABERTURAS, NÍVEIS E PRUMOS NO LOCAL;
- MEDIDAS EM COTA PREVALECEM SOBRE O DESENHO;
- ESSA PRANCHA DEVE SER IMPRESSA COLORIDA;

FOLHA

1 / 3

DATA 29/05/2024	DESENHO DESENHISTA	ARQUIVO CAD CAMARA MUNICIPAL.DWG	DISCIPLINA ARQUITETURA	TÍTULO LAYOUT E ELÉTRICA HALL	TRABALHO DESENVOLVIDO POR
RESPONSÁVEL ARQ. ANA JULIA SANCHEZ	ESCALA 1:125	COD. DO PROJETO 0078	FASE EXECUTIVO	PROJETO REFORMA	CLIENTE CÂMARA MUNICIPAL
					ARQ. ANA JULIA SANCHEZ (19) 98371-3953