



Segundo Pavimento
Escala 1:100

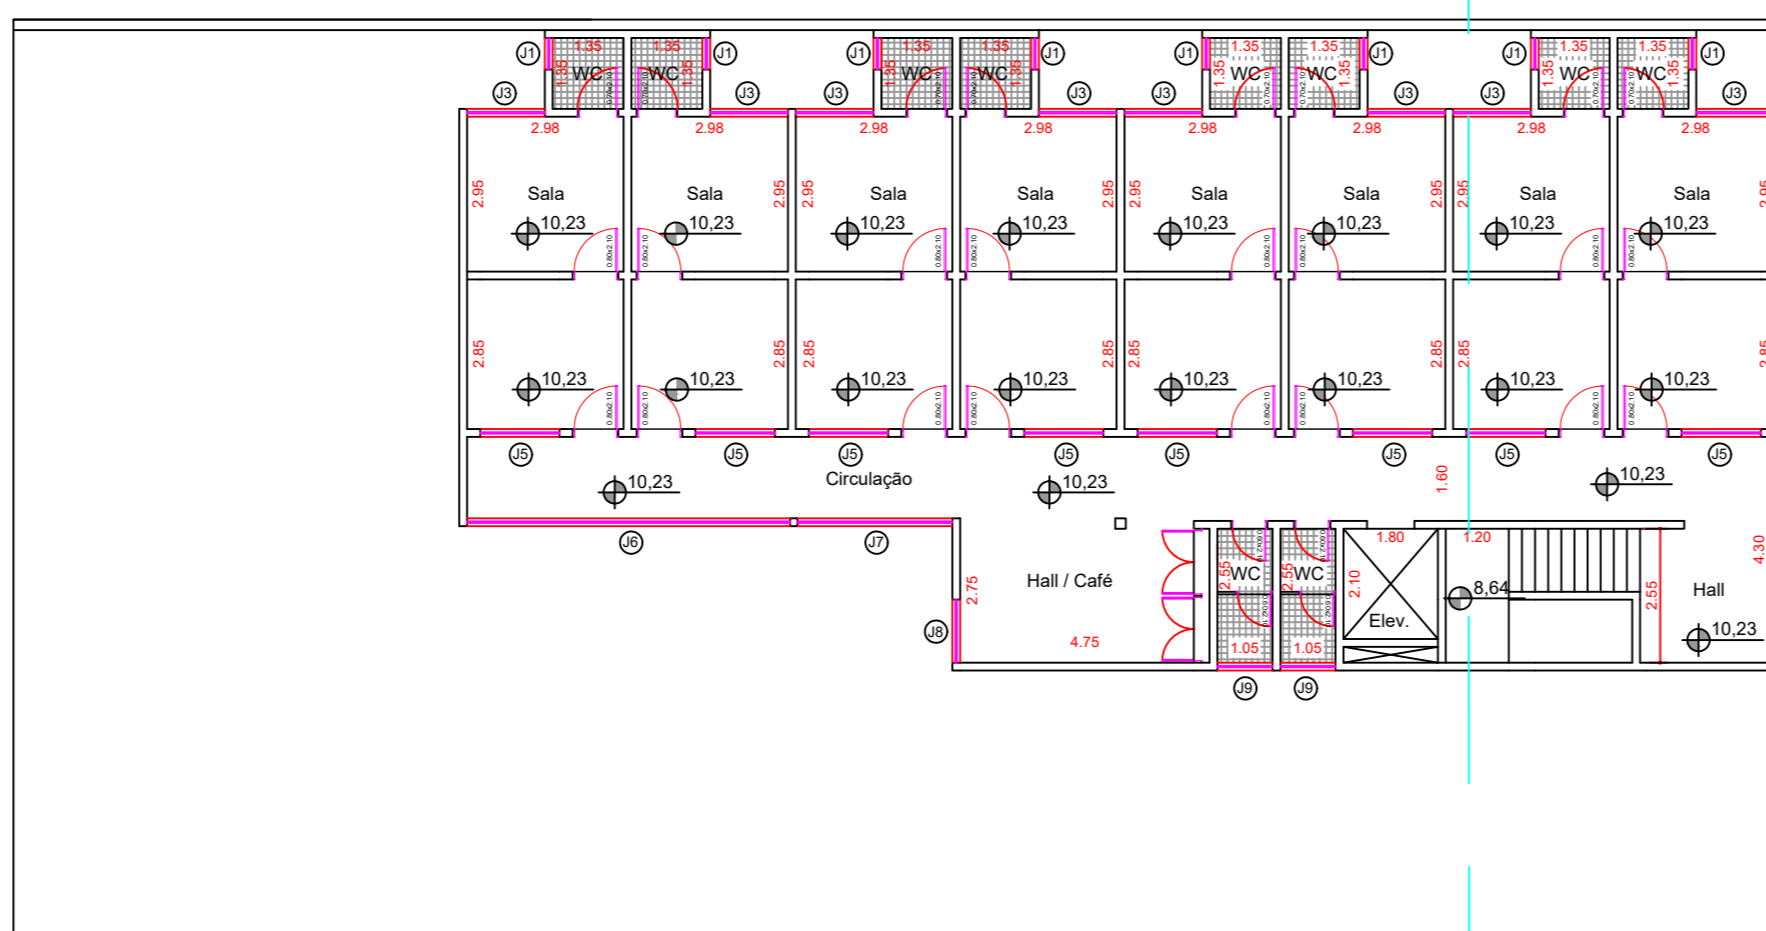

Terceiro Pavimento
Escala 1:100

REFORMA E ADAPTAÇÃO DO PRÉDIO DA CÂMARA MUNICIPAL DE INDAIATUBA			
Revisão	Data	Modificado	
00	03/02/2020	Levantamento Cadastral	
Projeto Arquitetônico		LCA 3 de 4	
			
Eng. Sebastião Donizetti	Levantamento Cadastral	LCA 3 de 4	
Thales Sthier	Rua Humaitá, 1167	2º e 3º Pavimento	
1:100	Câmara de Vereadores		
	Eduardo Tumiati	00	