




CORTE A-A
Escala 1:100

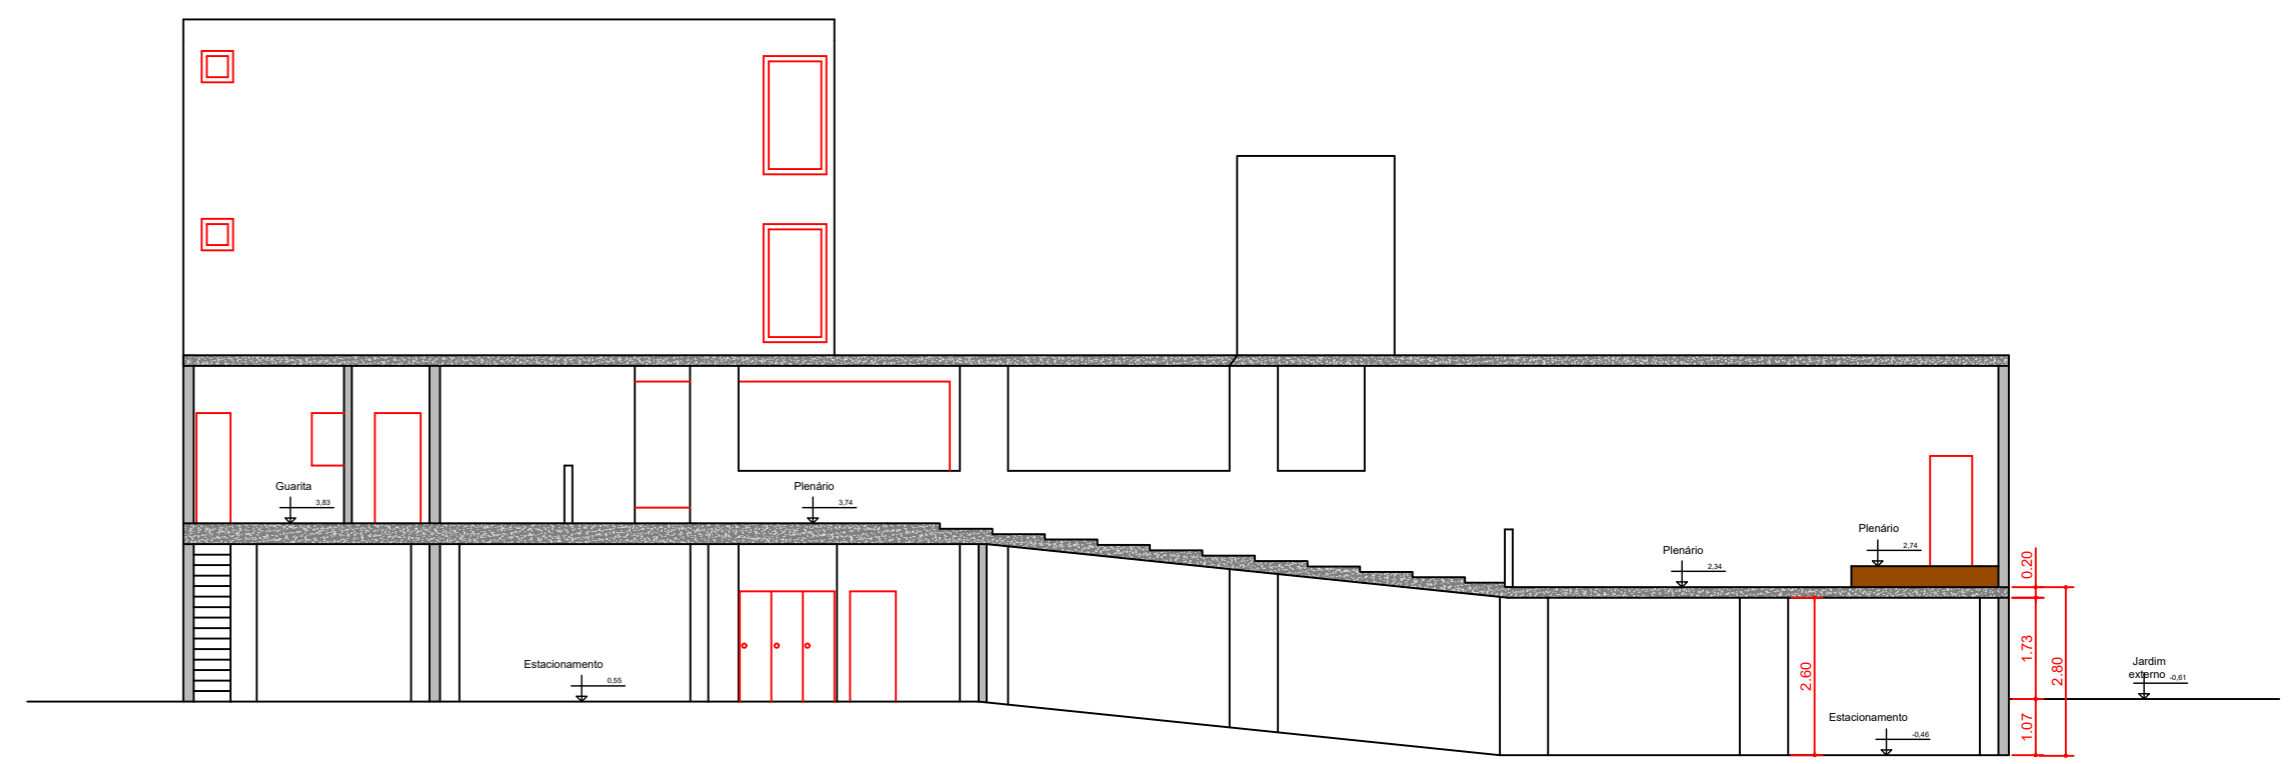

CORTE B-B
Escala 1:100

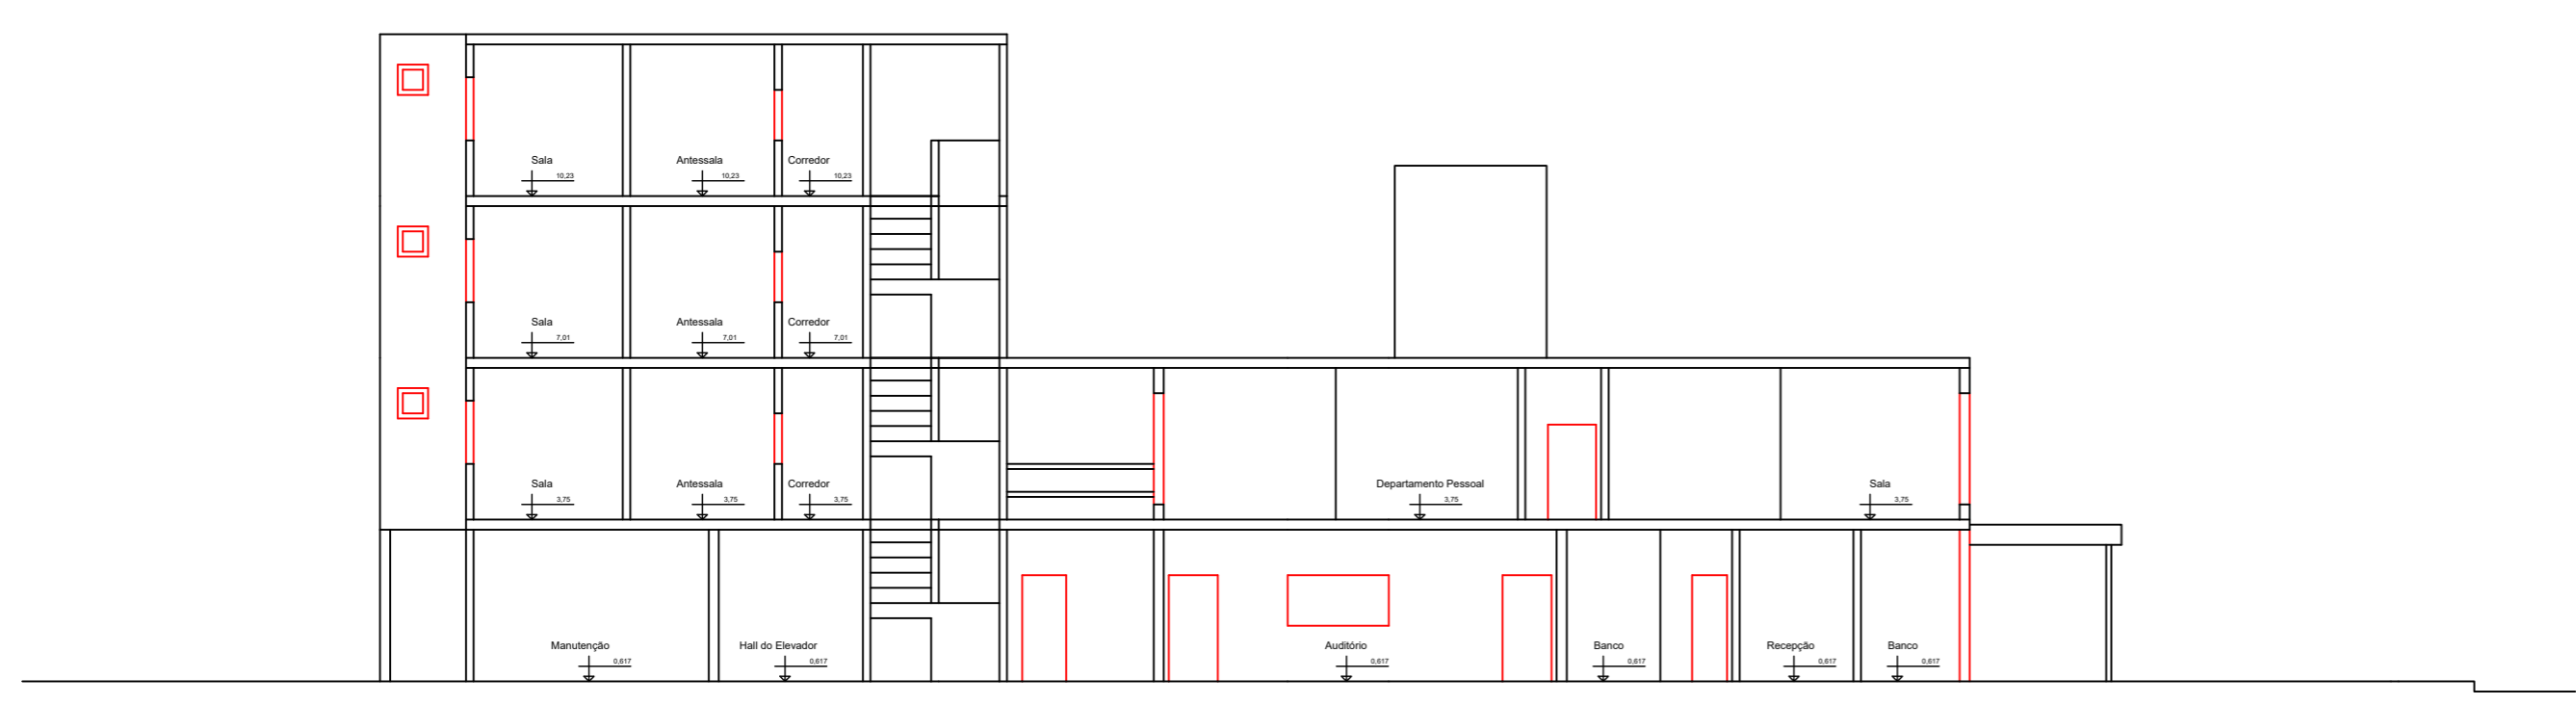

CORTE C-C
Escala 1:100

REFORMA E ADAPTAÇÃO DO PRÉDIO DA CÂMARA MUNICIPAL DE INDAIATUBA			
Projeto Arquitetônico	Revisão	Data	Modificado
Eng. Sebastião Donizetti	00	03/02/2020	Levantamento Cadastral
			LCA. 4 de 4
Thales Stiller		Rua Humaitá, 1167	00
1:100		Câmara de Vereadores	Cortes
		Eduardo Tumati	00