


Segundo Pavimento  
Escala 1:100

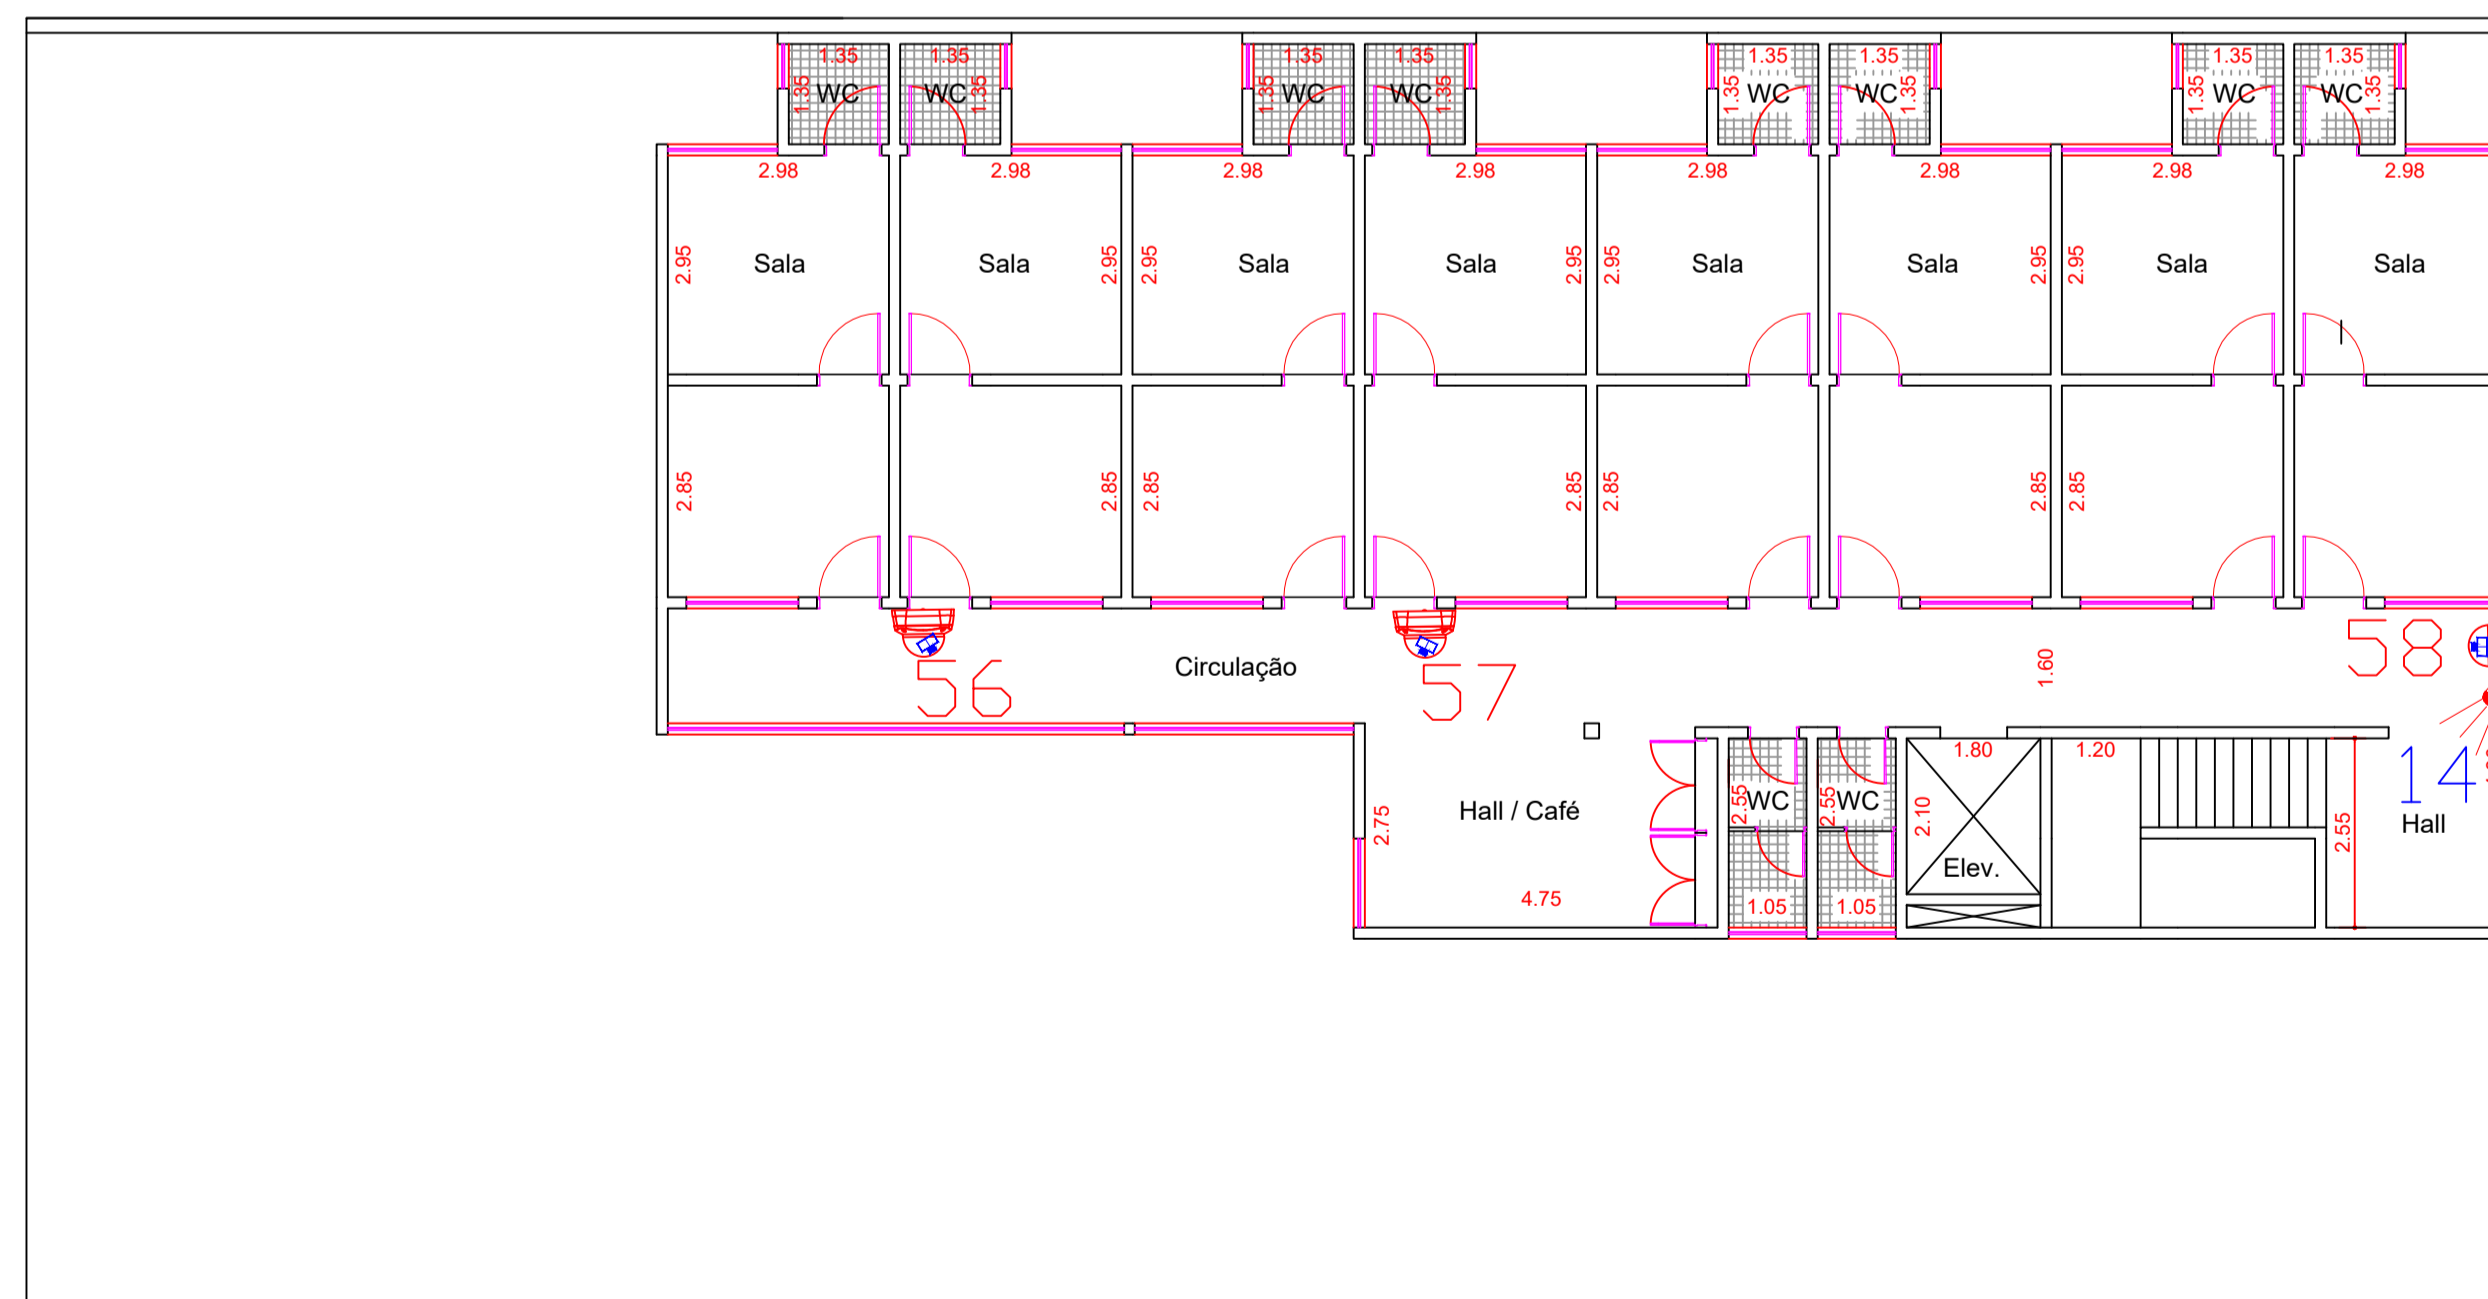

Terceiro Pavimento  
Escala 1:100

LEGENDA SISTEMA DE ALARME E CFTV	
	RACK EQUIPAMENTOS <b>00</b>
	SENSOR INFRA VERMELHO <b>02</b>
	CÂMERA BULLET <b>00</b>
	CÂMERA DOME <b>06</b>
ENG. RESPONSÁVEL: JOSÉ ALEXANDRE TONELLI ASS: _____ CREA: 0685028969	
<b>CÂMARA MUNICIPAL DE INDAIATUBA</b>	
LOCAL: "CÂMARA MUNICIPAL DE INDAIATUBA" END.: RUA HUMAITÁ Nº 167 CENTRO - INDAIATUBA/SP. ASSUNTO: PROJETO DE SISTEMA DE SEGURANÇA	
PROJETO No. 25.01-21 ESCALA: S/E PLANTA: 03 FOLHA 03 DE 03	